

Экспликация помещений 1 эт.

№ поз.	Наименование	Площадь
1	Тамбур	4,9 м ²
2	Гостиная	38,9 м ²
3	Кухня	9,27 м ²
4	Предбанник	3,53 м ²
5	Сауна	3,86 м ²
6	Санузел	4,8 м ²
7	Лестница	2,19 м ²
Общая площадь		67,45 м ²

Данный проект Вы скачали с сайта akvilonpro.com/.com.ua/или/.ru

Все права на данный проект принадлежат ООО "Аквилон"
Заказать полный комплект с конструкциями вы можете на нашем сайте

AKVILONPRO.COM.UA или AKVILONPRO.RU
тел.(УКР) +380442582826 (РОСС) +7(495)789-37-40

Стадия	Лист	Листов
ПП		Листов

План 1-го этажа

ТОВ "АКВИЛОН"

Согласовано


Гл. спец.

зам. инв. №

Підпис. і дата

інв. N орг.

Гол. арх. пр.	2011
Перевірив	2011
Розробив.	2011

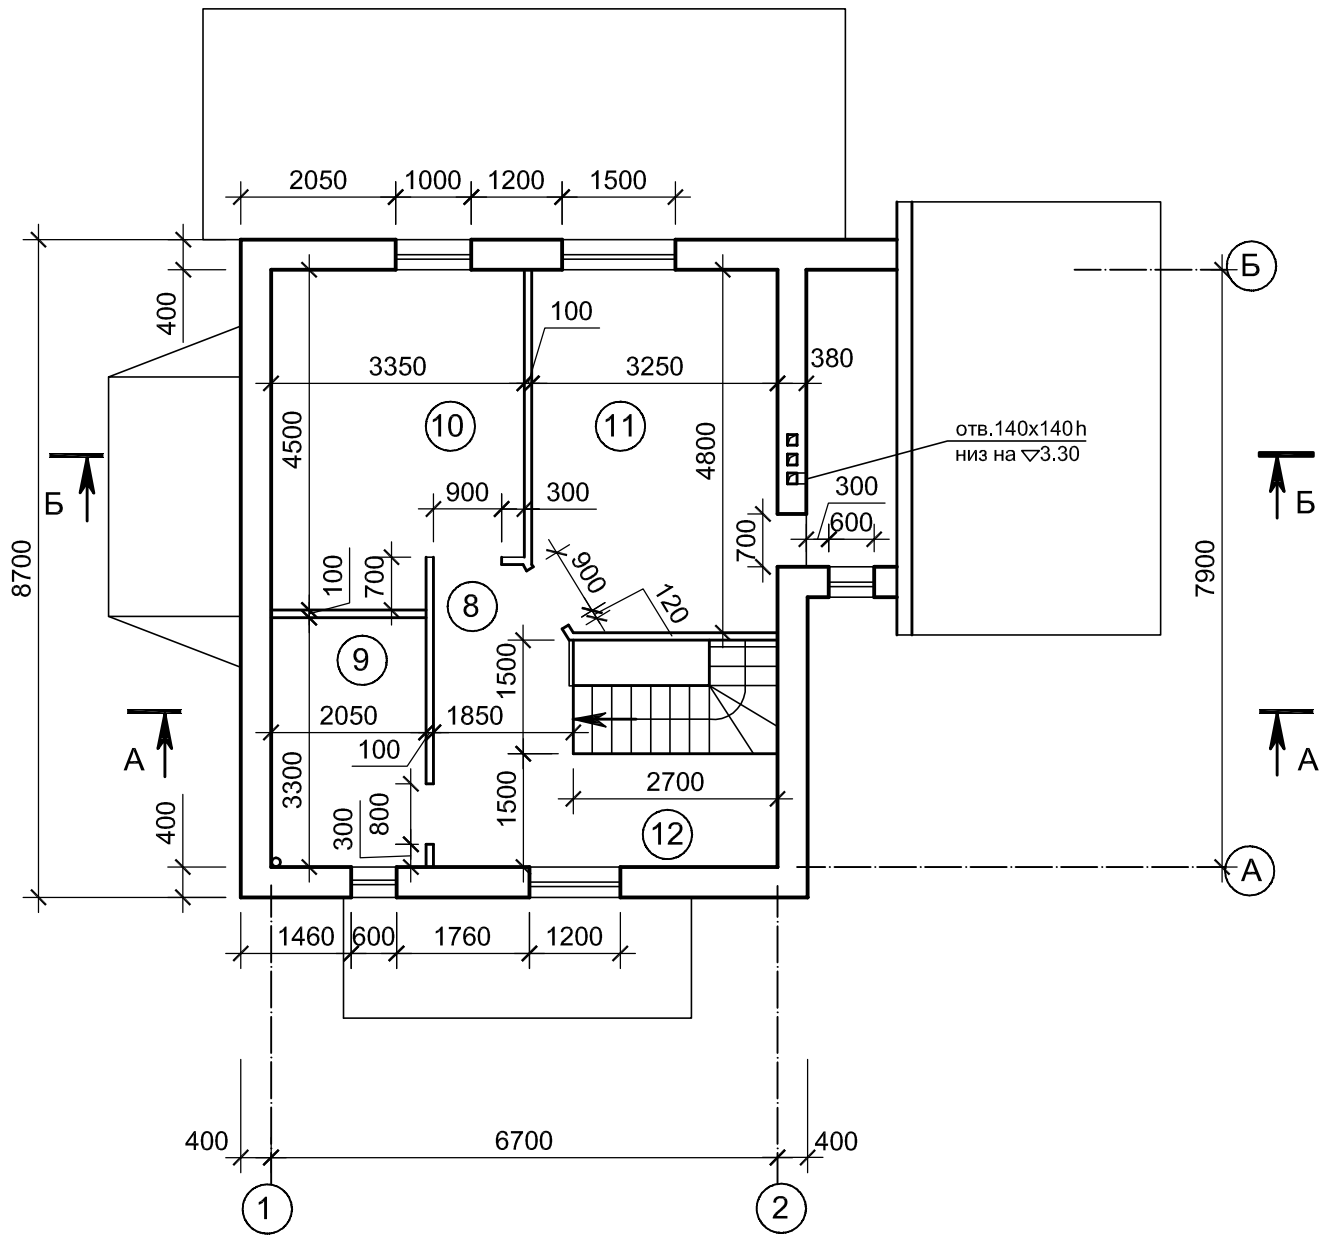

Экспликация помещений 2 эт.


№ поз.	Наименование	Площадь
8	Холл	7,3 м2
9	Ванная	6,76 м2
10	Спальня	14,1 м2
11	Спальня	15,3 м2
12	Гардероб	4,05 м2
13	Лестница	4,05 м2

Общая площадь 50,96 м2

Согласовано	Дата	Зам.	Инв. №
Підпис	Дата	Зам.	Інв. №
Гл. спец.			
Підпис	Дата		
Інв. № орг.			

Данный проект Вы скачали с сайта akvilonpro.com/.com.ua/или /ru					
Все права на данный проект принадлежат ООО "Аквилон"					
Заказать полный комплект с конструкциями вы можете на нашем сайте					
ЗМ.	Кільк.	Лист	№ док.	Підпис.	Дата
AKVILONPRO.COM.UA или AKVILONPRO.RU				Стадия	Лист
тел.(УКР) +380442582826 (РОСС) +7(495)789-37-40				ПП	Листов
Гол.арх.пр.				2011	
Перевірів				2011	
Розробив.				2011	
План мансарды				ТОВ "АКВИЛОН"	

Фасад 1 - 2

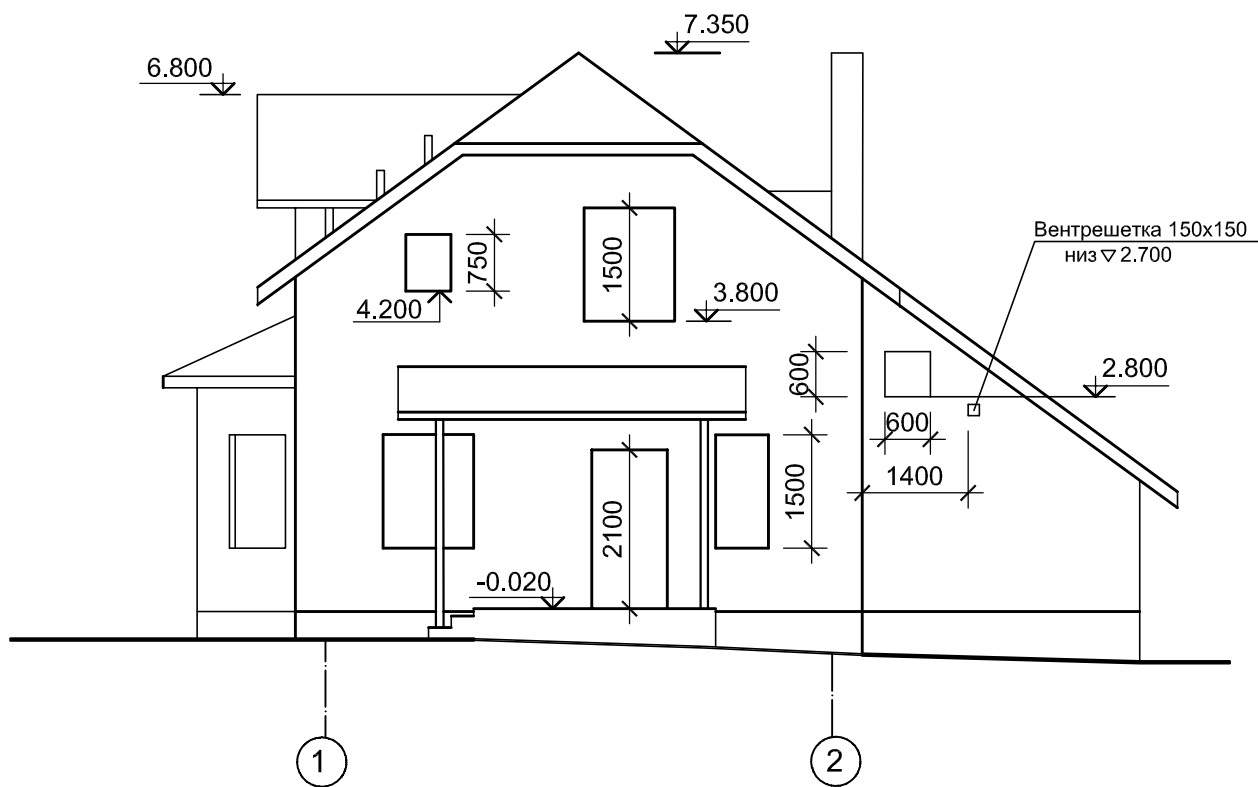

Согласовано

Гл. спец.


зам. інв. №

Підпис. і дата

інв. № ориг.

Данный проект Вы скачали с сайта akvilonpro.com/.com.ua/или /.ru					
Все права на данный проект принадлежат ООО "Аквилон"					
Заказать полный комплект с конструкциями вы можете на нашем сайте					
ЗМ.	Кільк.	Лист	№ док.	Підпис.	Дата
AKVILONPRO.COM.UA или AKVILONPRO.RU				Стадия	Лист
тел.(УКР) +380442582826 (РОСС) +7(495)789-37-40				ПП	Листов
Гол.арх.пр.				2011	
Перевірів				2011	
Розробив.				2011	
Фасад 1 - 2				ТОВ "АКВИЛОН"	

Фасад 2 - 1

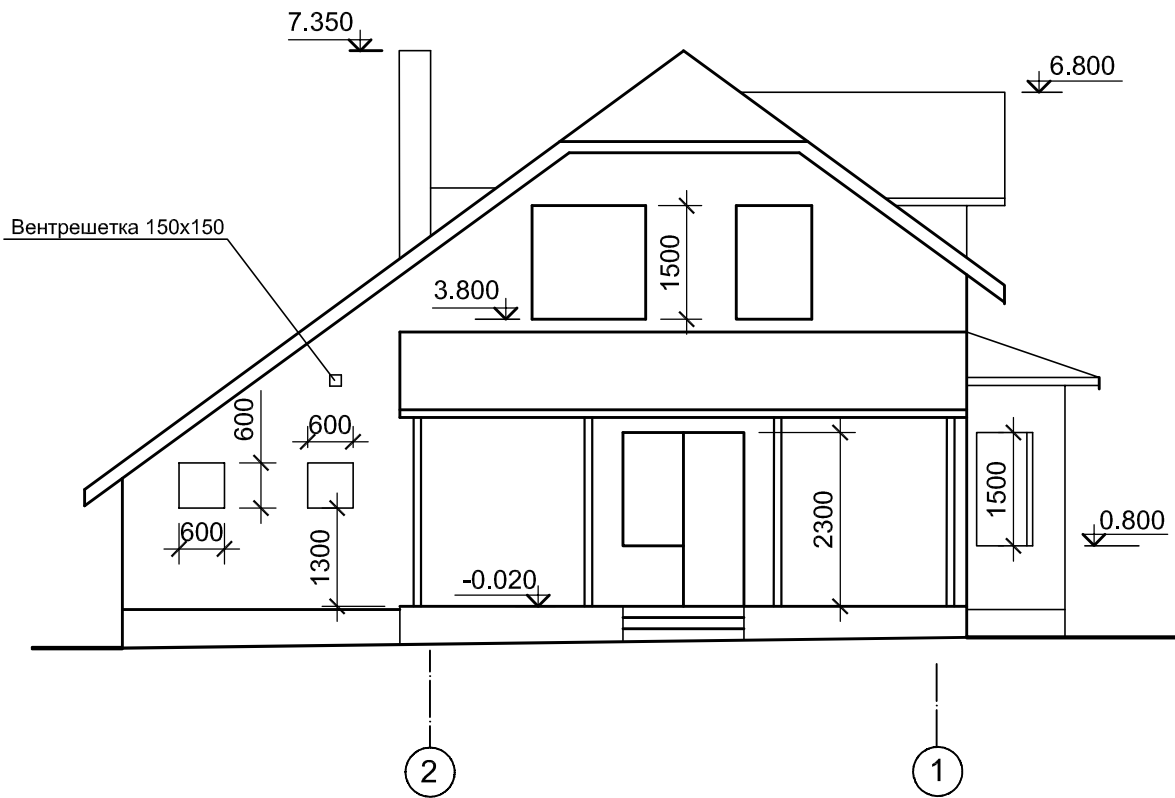

Создано

Гл. спец.


зам. інв. №

Підпис. і дата

інв. № ориг.

Данный проект Вы скачали с сайта akvilonpro.com/.com.ua/или /ru					
Все права на данный проект принадлежат ООО "Аквилон"					
Заказать полный комплект с конструкциями вы можете на нашем сайте					
ЗМ.	Кільк.	Лист	№ док.	Підпис.	Дата
AKVILONPRO.COM.UA или AKVILONPRO.RU				Стадия	Лист
тел.(УКР) +380442582826 (РОСС) +7(495)789-37-40				ПП	Листов
Гол.арх.пр.				2011	
Перевірів				2011	
Розробив.				2011	
Фасад 2 - 1				ТОВ "АКВИЛОН"	

Фасад А - Б

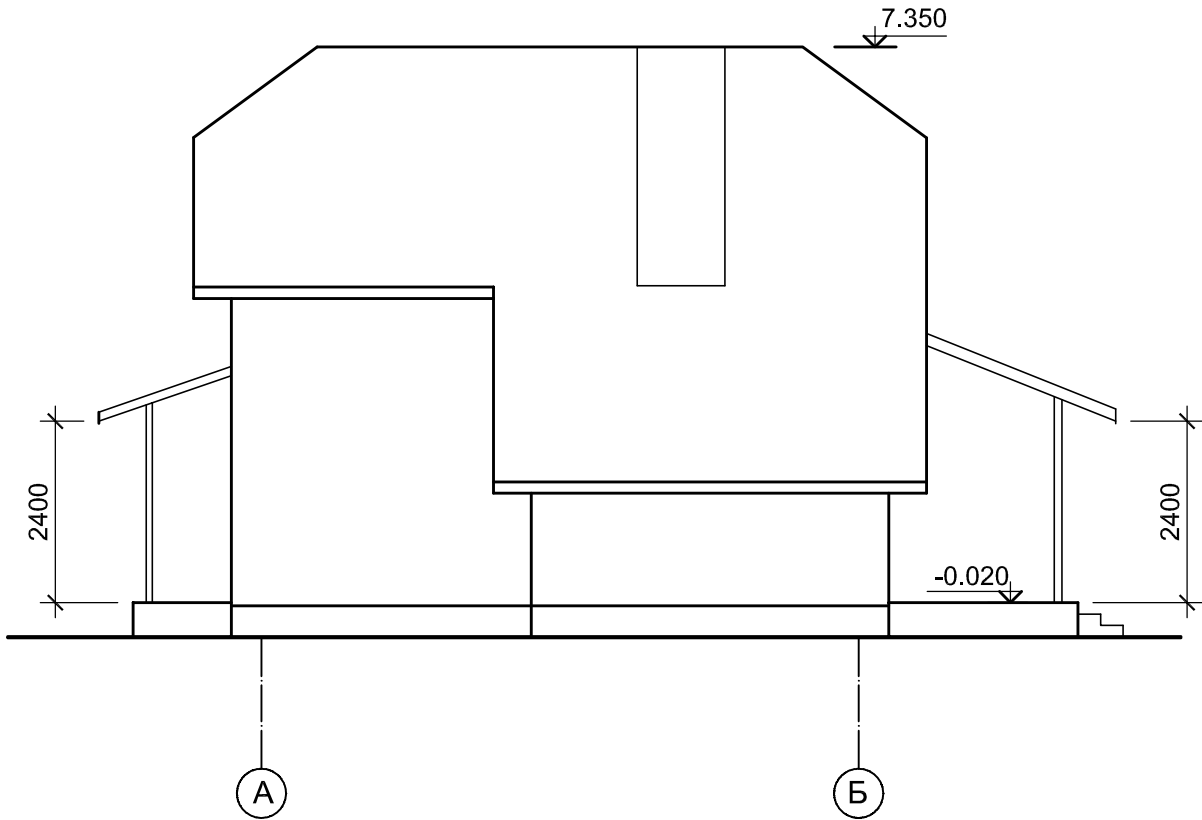

Созласовано

Гл. спец.


зам. інв. №

Підпис. і дата

інв. № ориг.

Данный проект Вы скачали с сайта akvilonpro.com/.com.ua/или /.ru					
Все права на данный проект принадлежат ООО "Аквилон"					
Заказать полный комплект с конструкциями вы можете на нашем сайте					
ЗМ.	Кільк.	Лист	№ док.	Підпис.	Дата
AKVILONPRO.COM.UA или AKVILONPRO.RU				Стадия	Лист
тел.(УКР) +380442582826 (РОСС) +7(495)789-37-40				ПП	Листов
Гол.арх.пр.				2011	
Перевірів				2011	
Розробив.				2011	
Фасад А - Б				ТОВ "АКВИЛОН"	

Фасад Б - А

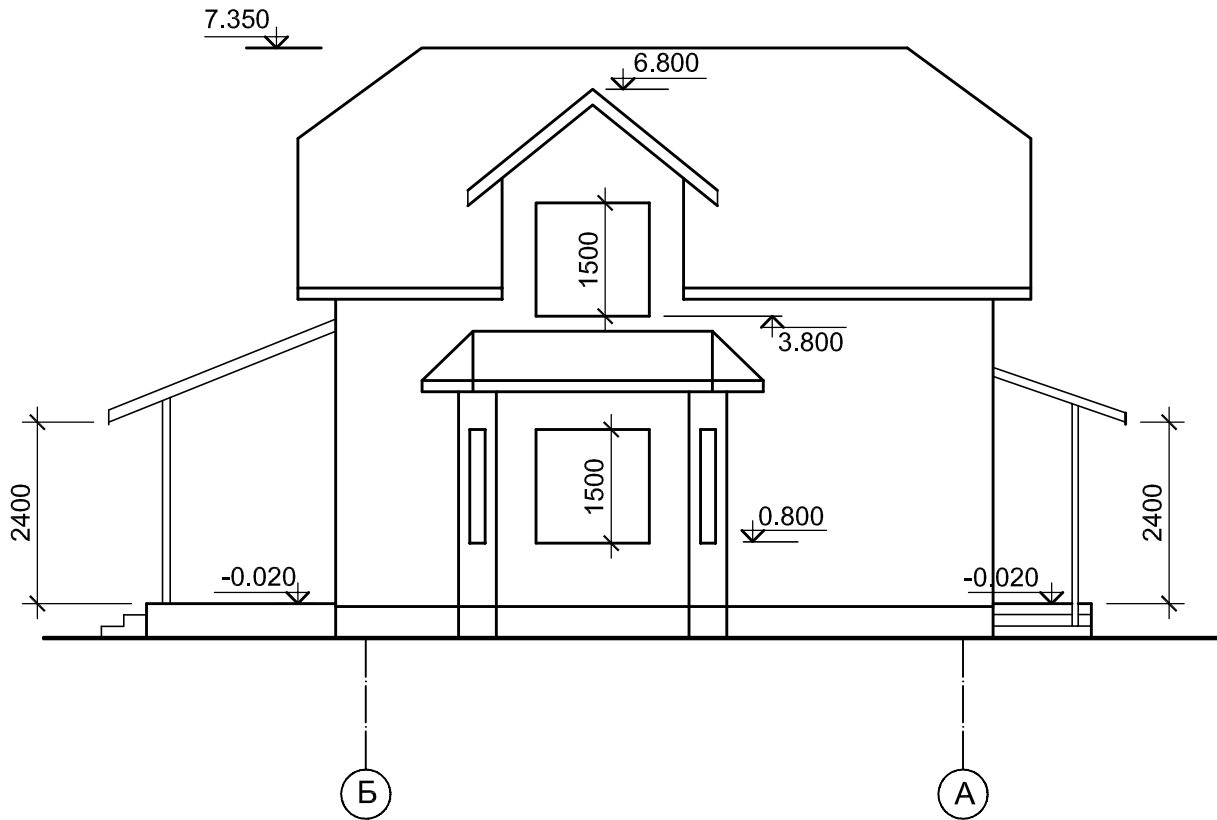


Созласовано
Гл. спец.

зам. інв. №	
Підпис. і дата	
інв. № ориг.	

Данный проект Вы скачали с сайта akvilonpro.com/.com.ua/или /ru					
Все права на данный проект принадлежат ООО "Аквилон"					
Заказать полный комплект с конструкциями вы можете на нашем сайте					
ЗМ.	Кільк.	Лист	№ док.	Підпис.	Дата
AKVILONPRO.COM.UA или AKVILONPRO.RU				Стадия	Лист
тел.(УКР) +380442582826 (РОСС) +7(495)789-37-40				ПП	Листов
Гол.арх.пр.				2011	
Перевірів				2011	
Розробив.				2011	
Фасад Б - А				ТОВ "АКВИЛОН"	

Б - Б

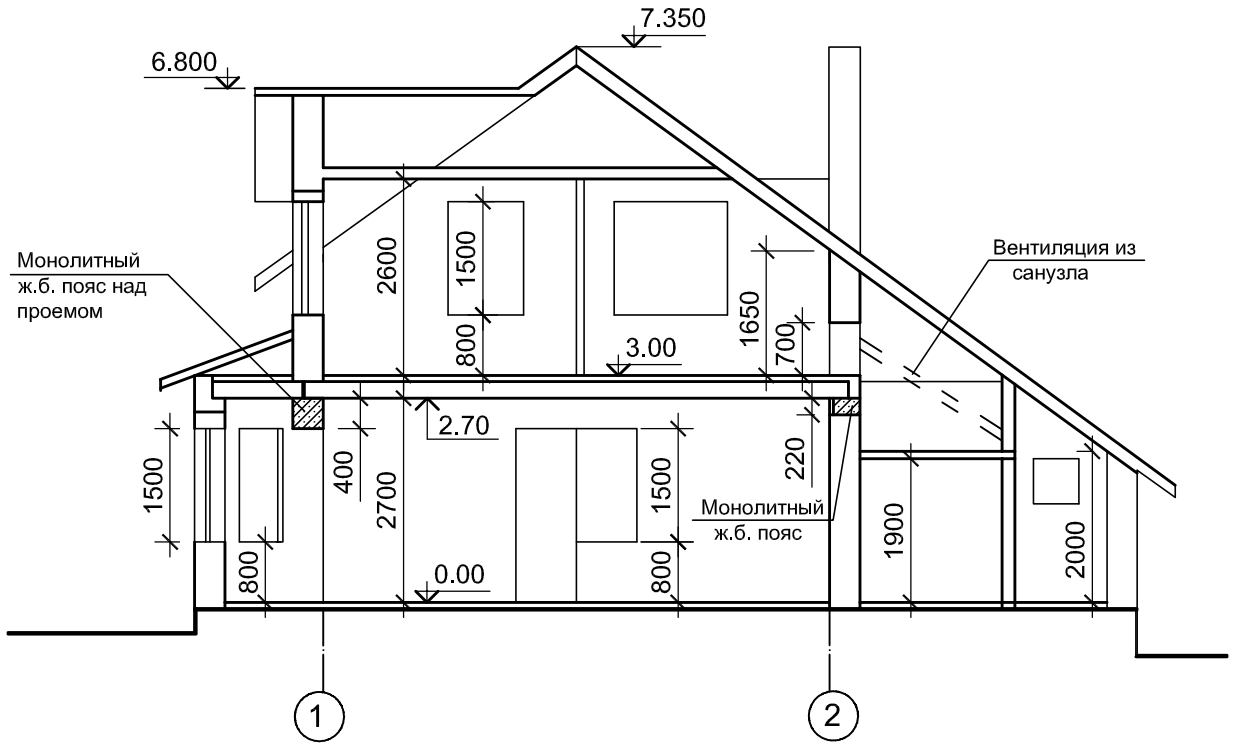


Согласовано

Гл. спец.

зам. інв. №	
Підпис. і дата	
інв. N ориг.	

Данный проект Вы скачали с сайта akvilonpro.com/.com.ua/или /ru					
Все права на данный проект принадлежат ООО "Аквилон"					
Заказать полный комплект с конструкциями вы можете на нашем сайте					
ЗМ.	Кільк.	Лист	№ док.	Підпис.	Дата
AKVILONPRO.COM.UA или AKVILONPRO.RU				Стадия	Лист
тел.(УКР) +380442582826 (РОСС) +7(495)789-37-40				ПП	Листов
Гол.арх.пр.				2011	
Перевірів				2011	
Розробив.				2011	
Разрез Б-Б				ТОВ "АКВИЛОН"	

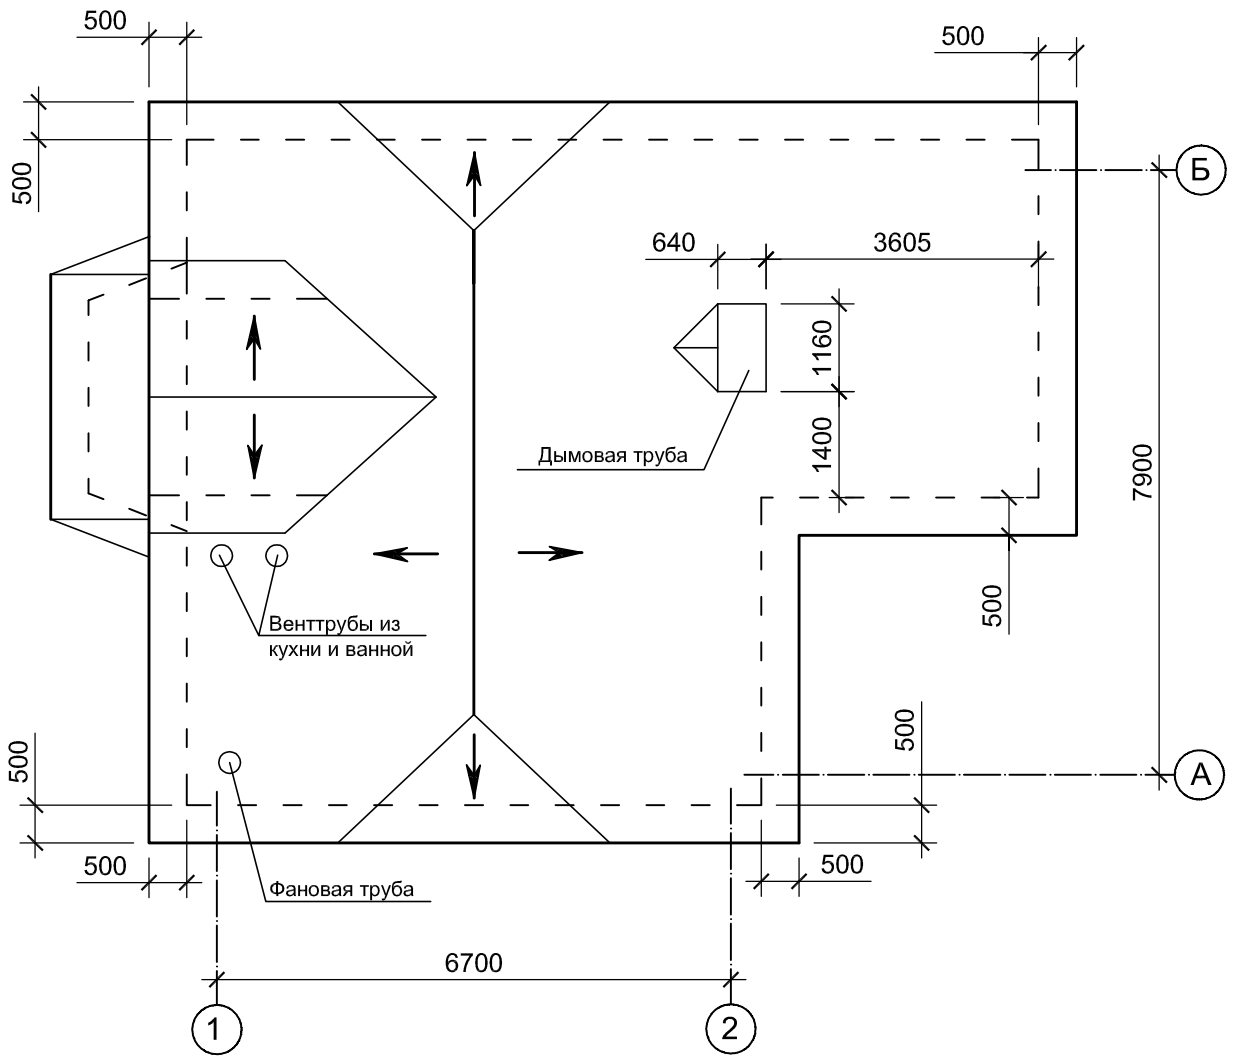

Согласовано

Гл. спец.

зам. інв. №

Підпис. і дата

інв. N орг.

Данный проект Вы скачали с сайта akvilonpro.com/.com.ua/или /ru

Все права на данный проект принадлежат ООО "Аквилон"
Заказать полный комплект с конструкциями вы можете на нашем сайте

AKVILONPRO.COM.UA или AKVILONPRO.RU
тел.(УКР) +380442582826 (РОСС) +7(495)789-37-40

Стадия	Лист	Листов
ПП		Листов

ЗМ.	Кільк.	Лист	№ док.	Підпис.	Дата

Розріз покрівлі

ТОВ "АКВИЛОН"

Гол.арх.пр.	2011
Перевірів	2011
Розробив.	2011